



STUDIUM UWARUNKWAŃ I KIERUNKÓW
ZAGOSPODAROWANIA PRZESTRZENNEGO

GMINY KROSNO ODRZAŃSKIE

Skala 1:80 000

Ochrona przyrody

Załącznik nr 2a1 do tekstu
"Uwarunkowania zagospodarowania przestrzennego
gminy Krosno Odrzańskie"

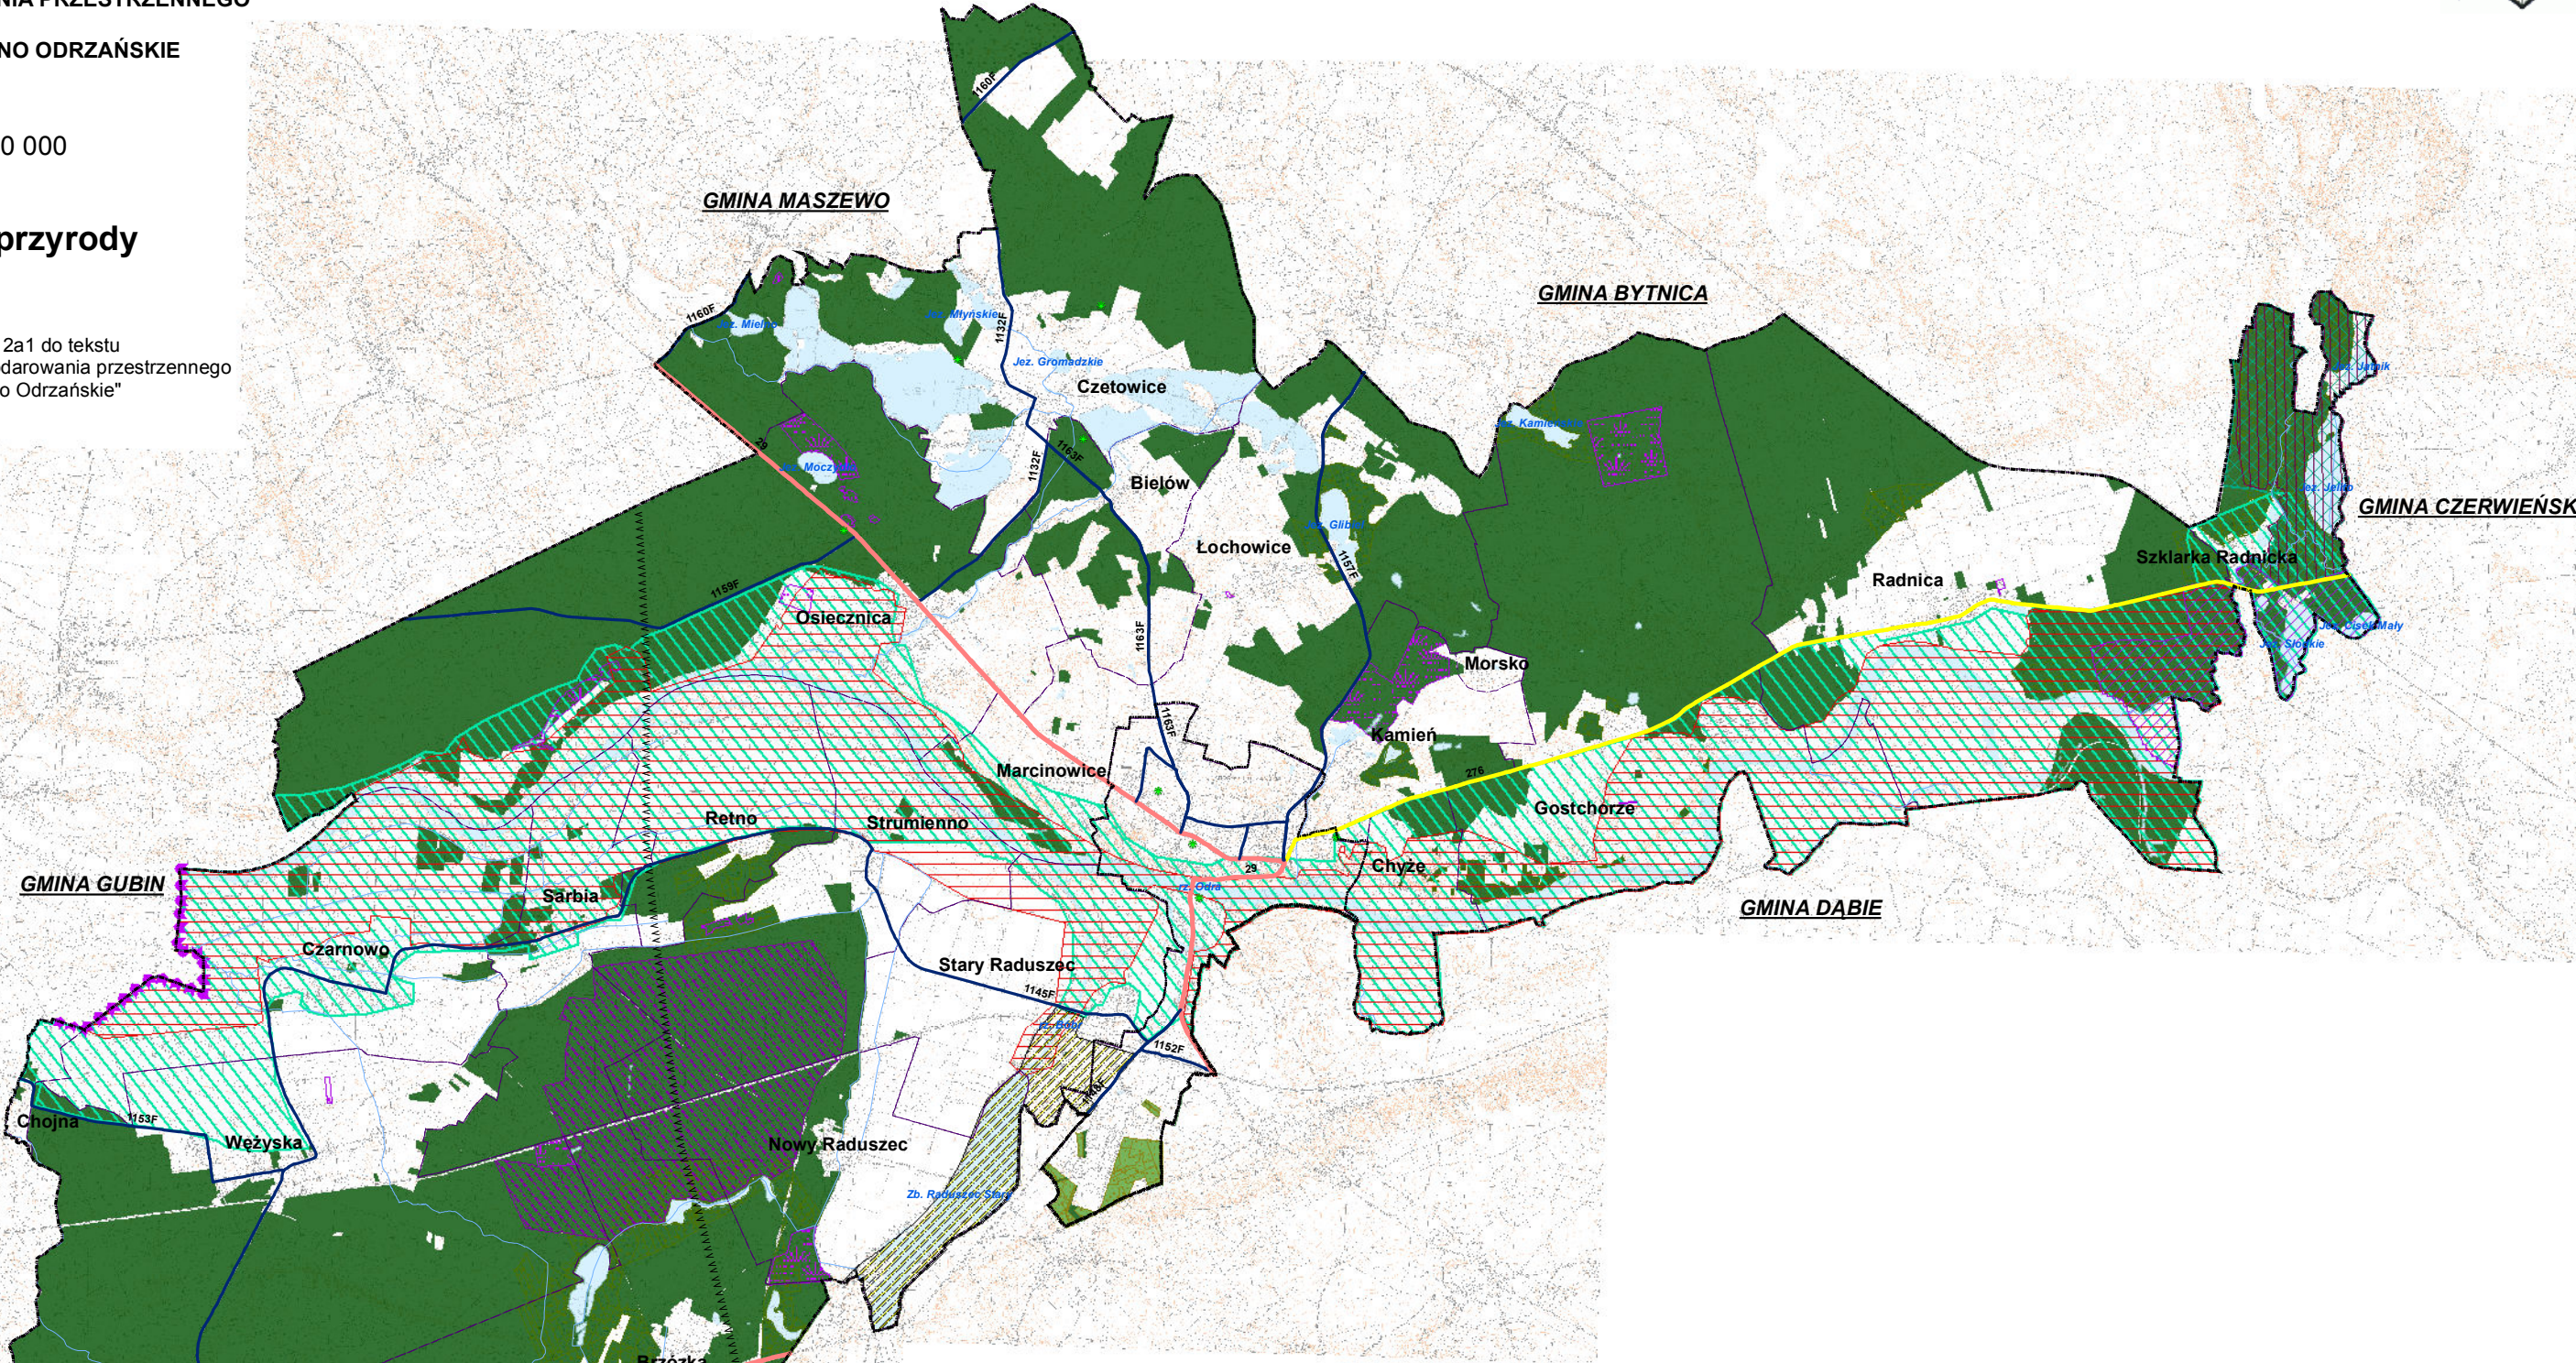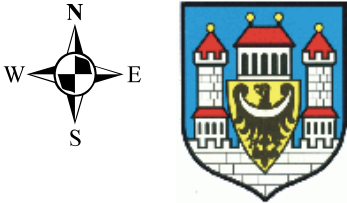

LEGENDA

- GRANICA GMINY
- GRANICA MIASTA
- GRANICE MIEJSCOWOŚCI
- OCHK DOLINA BOBRU
- OCHK KROŚNIEŃSKA DOLINA ODRY
- NATURA 2000 BORY CHROBOTKOWE koło Brzózki
- NATURA 2000 DĄBROWY GUBIŃSKIE
- NATURA 2000 DOLINA ŚRODKOWEJ ODRY
- NATURA 2000 RYNNA GRZYŻYNY
- KRZESIŃSKI PARK KRAJOBRAZOWY
- GRZYŹYŃSKI PARK KRAJOBRAZOWY
- OTULINA GRZYŹYŃSKIEGO PARKU KRAJOBRAZOWEGO
- UŻYTKI EKOLOGICZNE
- POMNIKI PRZYRODY
- LASY WODOCHRONNE
- LASY OCHRONNE MIASTA
- KORYTARZ EKOLOGICZNY O ZNACZENIU KRAJOWYM

	Urząd Miasta w Krośnie Odrzańskim 66-600 Krosno Odrzańskie ul. Parkowa 1		
	SUIKZP GMINY KROSNO ODRZAŃSKIE		
Temat	Ochrona przyrody		
	mgr inż. arch. Marianna Malinowska mgr inż. Anna Serguś – Przyborowska dr inż. Ludmiła Pietrzak mgr inż. Joanna Pietrzak mgr inż. Tadeusz Kościuk inż. Czesław Lechowicz WA-108 mgr inż. arch. Paweł Fiann mgr inż. Renata Kwos mgr Anna Bultralik mgr inż. Joanna Prokopiak		
Główny Projektant	WA-335	SKALA	1: 80 000
Zespół Głównego Projektanta	DATA:		2013
	Nr rys.		2a1