



TRASA PRZEBIEGU GAZOCIĄGU WYSOKIEGO CIŚNIENIA NA OBSZARZE GMIN MASZEWO I KROSNO ODRZAŃSKIE

ZAŁĄCZNIK DO UCHWAŁY NR XXV/185/2001 RADY MIEJSKIEJ
W KROŚNIE ODRZAŃSKIM z dnia 31 maja 2001 r.

SKALA 1 : 100.000

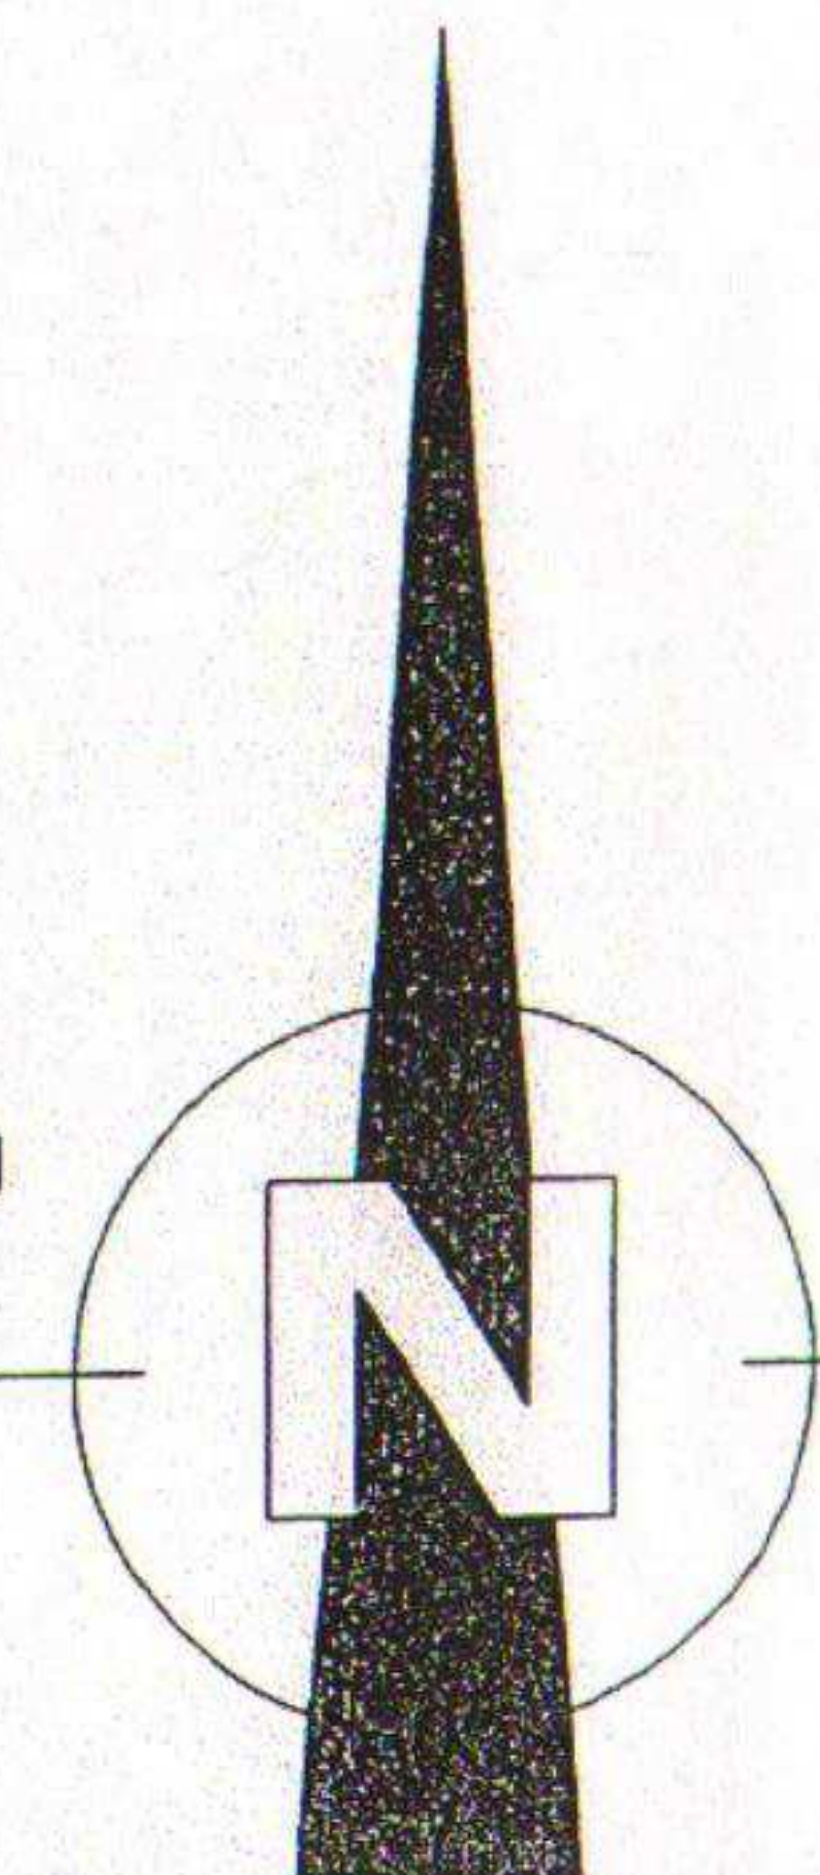

OZNACZENIA:

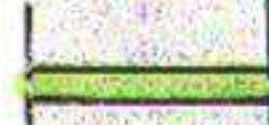-  Projektowany gazociąg w/c
-  Projektowana stacja redukcyjno-pomiarowa I stopnia
-  Kierunek przepływu gazu

