


STUDIUM UWARUNKOWAŃ I KIERUNKÓW
ZAGOSPODAROWANIA PRZESTRZENNEGO
GMINY KROSNO ODRZAŃSKIE

Skala 1:25 000

Infrastruktura techniczna

Załącznik nr 2a8 do tekstu
"Uwarunkowania i zagospodarowania przestrzennego
gminy Krosno Odrzańskie"

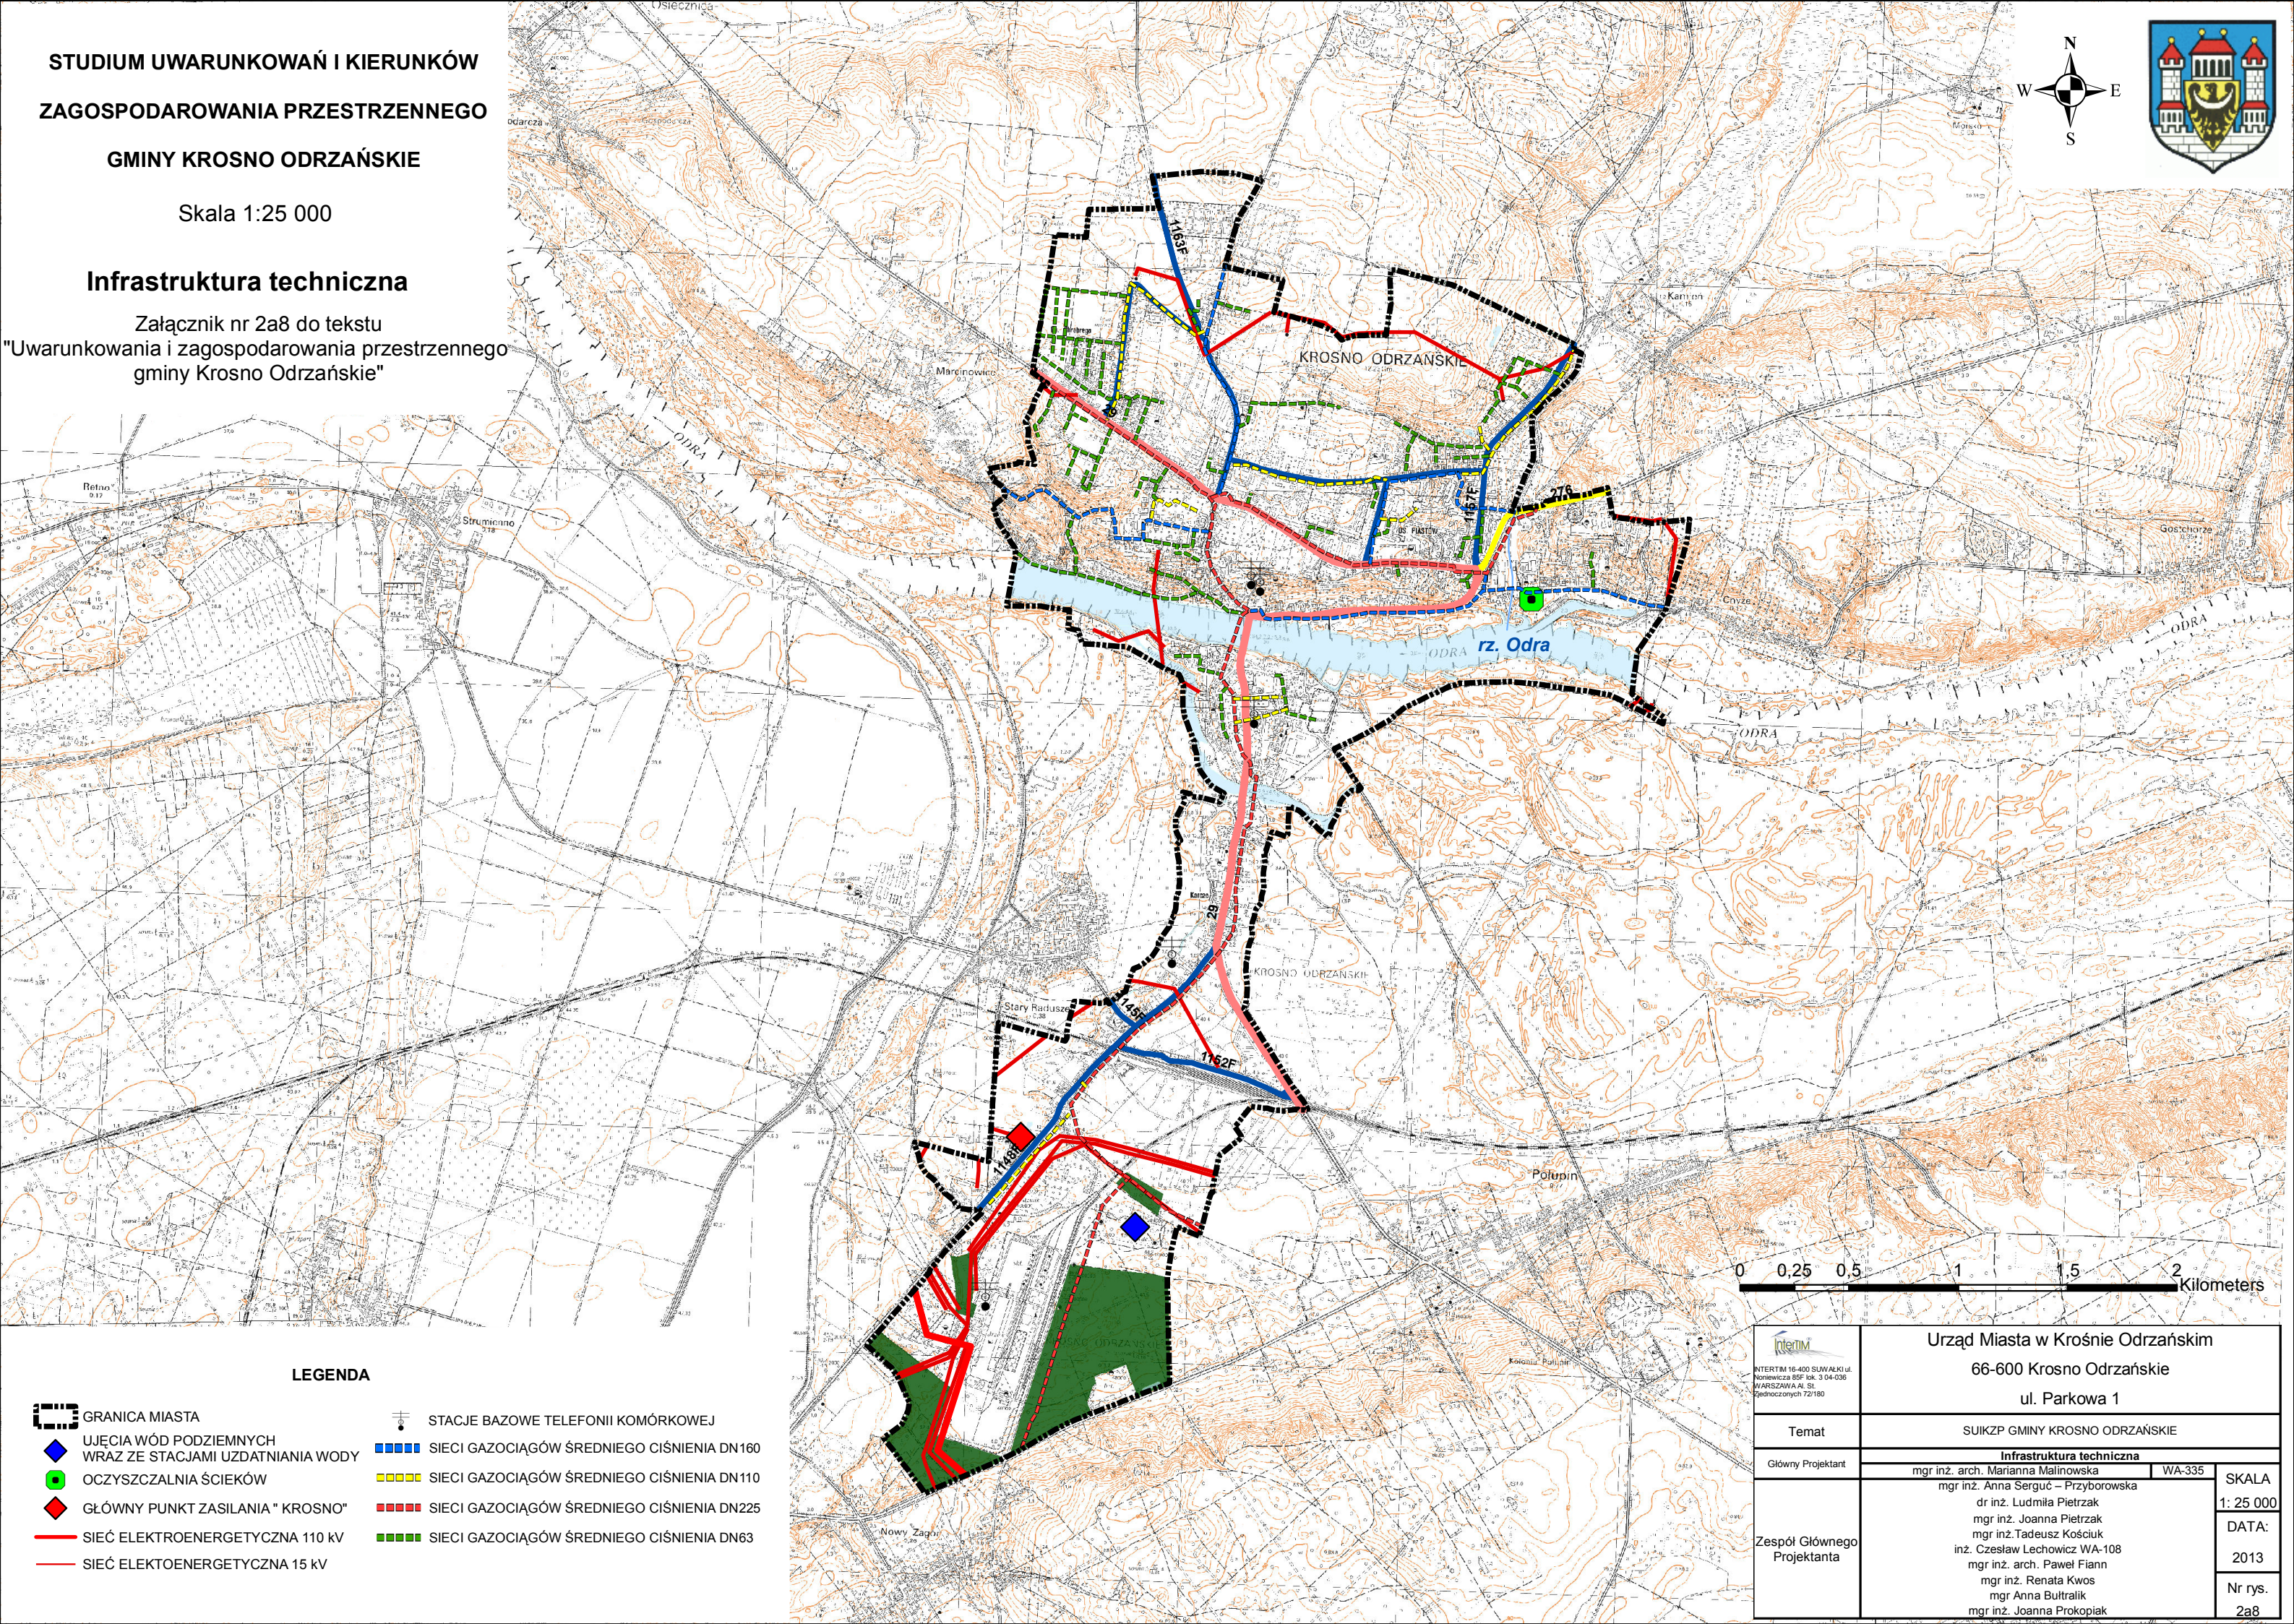

LEGENDA

- GRANICA MIASTA
- UJĘCIA WÓD PODZIEMNYCH
WRAZ ZE STACJAMI UZDATNIANIA WODY
- OCZYSZCZALNIA ŚCIEKÓW
- GŁÓWNY PUNKT ZASILANIA " KROSNO"
- SIEĆ ELEKTROENERGETYCZNA 110 kV
- SIEĆ ELEKTROENERGETYCZNA 15 kV
- STACJE BAZOWE TELEFONII KOMÓRKOWEJ
- SIECI GAZOCIĄGÓW ŚREDNIEGO CIŚNIENIA DN160
- SIECI GAZOCIĄGÓW ŚREDNIEGO CIŚNIENIA DN110
- SIECI GAZOCIĄGÓW ŚREDNIEGO CIŚNIENIA DN225
- SIECI GAZOCIĄGÓW ŚREDNIEGO CIŚNIENIA DN63

 INTERIM 16-400 SUWAŁKI ul. Nowowiejska 85F lok. 3 04-036 WARSZAWA AL. St. Zjednoczonych 72/180		Urząd Miasta w Krośnie Odrzańskim 66-600 Krosno Odrzańskie ul. Parkowa 1		
Temat		SUIKZP GMINY KROSNO ODRZAŃSKIE		
Główny Projektant		Infrastruktura techniczna		SKALA 1: 25 000
		mgr inż. arch. Marianna Malinowska mgr inż. Anna Serguś – Przyborska dr inż. Ludmiła Pietrzak mgr inż. Joanna Pietrzak mgr inż. Tadeusz Kościuk inż. Czesław Lechowicz WA-108 mgr inż. arch. Paweł Fiann mgr inż. Renata Kwos mgr Anna Bułtralik mgr inż. Joanna Prokopiak		
Zespół Głównego Projektanta		WA-335		DATA: 2013 Nr rys. 2a8